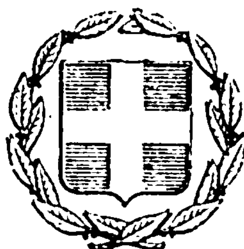


ΕΦΗΜΕΡΙΣ ΤΗΣ ΚΥΒΕΡΝΗΣΕΩΣ
ΤΗΣ ΕΛΛΗΝΙΚΗΣ ΔΗΜΟΚΡΑΤΙΑΣ

ΕΝ ΑΘΗΝΑΙΣ ΤΗ 11 ΝΟΕΜΒΡΙΟΥ 1978 | ΤΕΥΧΟΣ ΤΕΤΑΡΤΟΝ | ΑΡΙΘΜΟΣ ΦΥΛΛΟΥ 586

ΠΕΡΙΕΧΟΜΕΝΑ

ΑΠΑΛΛΟΤΡΙΩΣΕΙΣ

ΑΠΟΦΑΣΕΙΣ

ΑΝΑΚΟΙΝΩΣΕΙΣ

ΠΟΛΕΟΔΟΜΙΑ

ΑΠΟΦΑΣΕΙΣ

ΑΝΑΚΟΙΝΩΣΕΙΣ

ΑΠΑΛΛΟΤΡΙΩΣΕΙΣ

ΑΝΑΚΟΙΝΩΣΕΙΣ

Ἀριθ. Ζ/2592 (1)

Περὶ κηρύξεως ὡς ἀναδασωτέας δασικῆς ἐκτάσεως στὴ θέση «Λαγούδια—Γερακάρη» τῆς περιφέρειας τῆς Κοινότητας Ἀφρατίου, Ν. Εὐβοίας.

Ο ΝΟΜΑΡΧΗΣ ΕΥΒΟΙΑΣ

Ἔχοντας ὑπόψη:

1. Τὶς διατάξεις τῶν ἄρθρων 24 καὶ 17 τοῦ ἰσχύοντος Συντάγματος τῆς Χώρας.

2. Τὶς διατάξεις τῶν ἄρθρων 188 καὶ 191 τοῦ Ν.Δ. 86/1969 «περὶ Δασικοῦ Κώδικος».

3. Τὶς ἐγκύκλιες διαταγὲς τοῦ Ὑπουργείου Γεωργίας ἀριθ: 5684/499/ἐγκ. 48/11.2.1971 «περὶ προϋποθέσεων καὶ διαδικασίας κηρύξεως ἐκτάσεων ὡς ἀναδασωτέων». β) 88854/7483/ἐγκ. 104/1.10.1975 καὶ 114812/2946/ἐγκ. 154/24.12.1975 «περὶ ἐφαρμογῆς διατάξεων ποὺ ἀφοροῦν ἀναδασωτέες ἐκτάσεις», γ) 10582/539/13.2.1976 «περὶ διευκρινίσεως ἐπὶ τῆς ἐφαρμογῆς τῆς ἀριθ. 114812/2946/ἐγκ. 154/24.12.1975 διαταγῆς καὶ δ) 217606/1610/13.6.1977 «περὶ παροχῆς συμπληρωματικῶν ὁδηγιῶν ποὺ ἀφοροῦν τὶς ἀναδασωτέες ἐκτάσεις».

4. Τὴν ἀριθ. Ζ/4265/28.7.1978 ἀναφορὰ τοῦ Δασαρχείου Χαλκίδας, μὲ τὴν ὁποία ὑποβλήθηκε πρόταση γιὰ τὴν κήρυξη ὡς ἀναδασωτέας δασικῆς ἐκτάσεως 40 στρέμ. στὴν θέση «Λαγούδια—Γερακάρη» τοῦ συνδιακατεχομένου δάσους τῆς περιφέρειας τῆς Κοινότητας Ἀφρατίου, ποὺ καταστράφηκε ἀπὸ τὴν πυρκαγιὰ τῆς 21.6.1978.

5. Τὴ σύμφωνη γνώμη τῆς Φιλοδασικῆς Ἐπιτροπῆς Χαλκίδας, ὅπως διατυπώθηκε στὸ 18/4.9.78 Πρακτικὸ (θέμα 10ο), ἀποφασίζουμε:


Κηρύσσουμε ὡς ἀναδασωτέα τὴν ἔκταση τῶν 40 στρεμ. στὴ θέση «Λαγούδια—Γερακάρη» τοῦ συνδ/νου δάσους τῆς περιφέρειας τῆς Κοινότητας Ἀφρατίου, τοῦ Νομοῦ Εὐβοίας ἡ ὁποία καταστράφηκε ἀπὸ τὴν πυρκαγιὰ τῆς 21.6.1978.

Ἡ ἀνωτέρω ἔκταση φαίνεται ὑπὸ τὰ στοιχεῖα (ΑΒΓΔΕΖΗΘΙΚΛΜΝΞΟΑ) στὸ σχεδιάγραμμα ὑπὸ κλίμακα 1:3000 ποὺ ἐπισυνάπτεται στὴν ἀπόφαση αὐτὴ καὶ ἀποτελεῖ ἀναπόσπαστο μέρος αὐτῆς.

Ἡ ἀπόφαση αὐτὴ νὰ δημοσιευθεῖ στὴν Ἐφημερίδα τῆς Κυβερνήσεως.

Χαλκίδα, 12 Σεπτεμβρίου 1978

Ὁ Νομαρχῶν Δ/ντὴς
Κ. ΜΟΥΧΤΟΥΡΗΣ

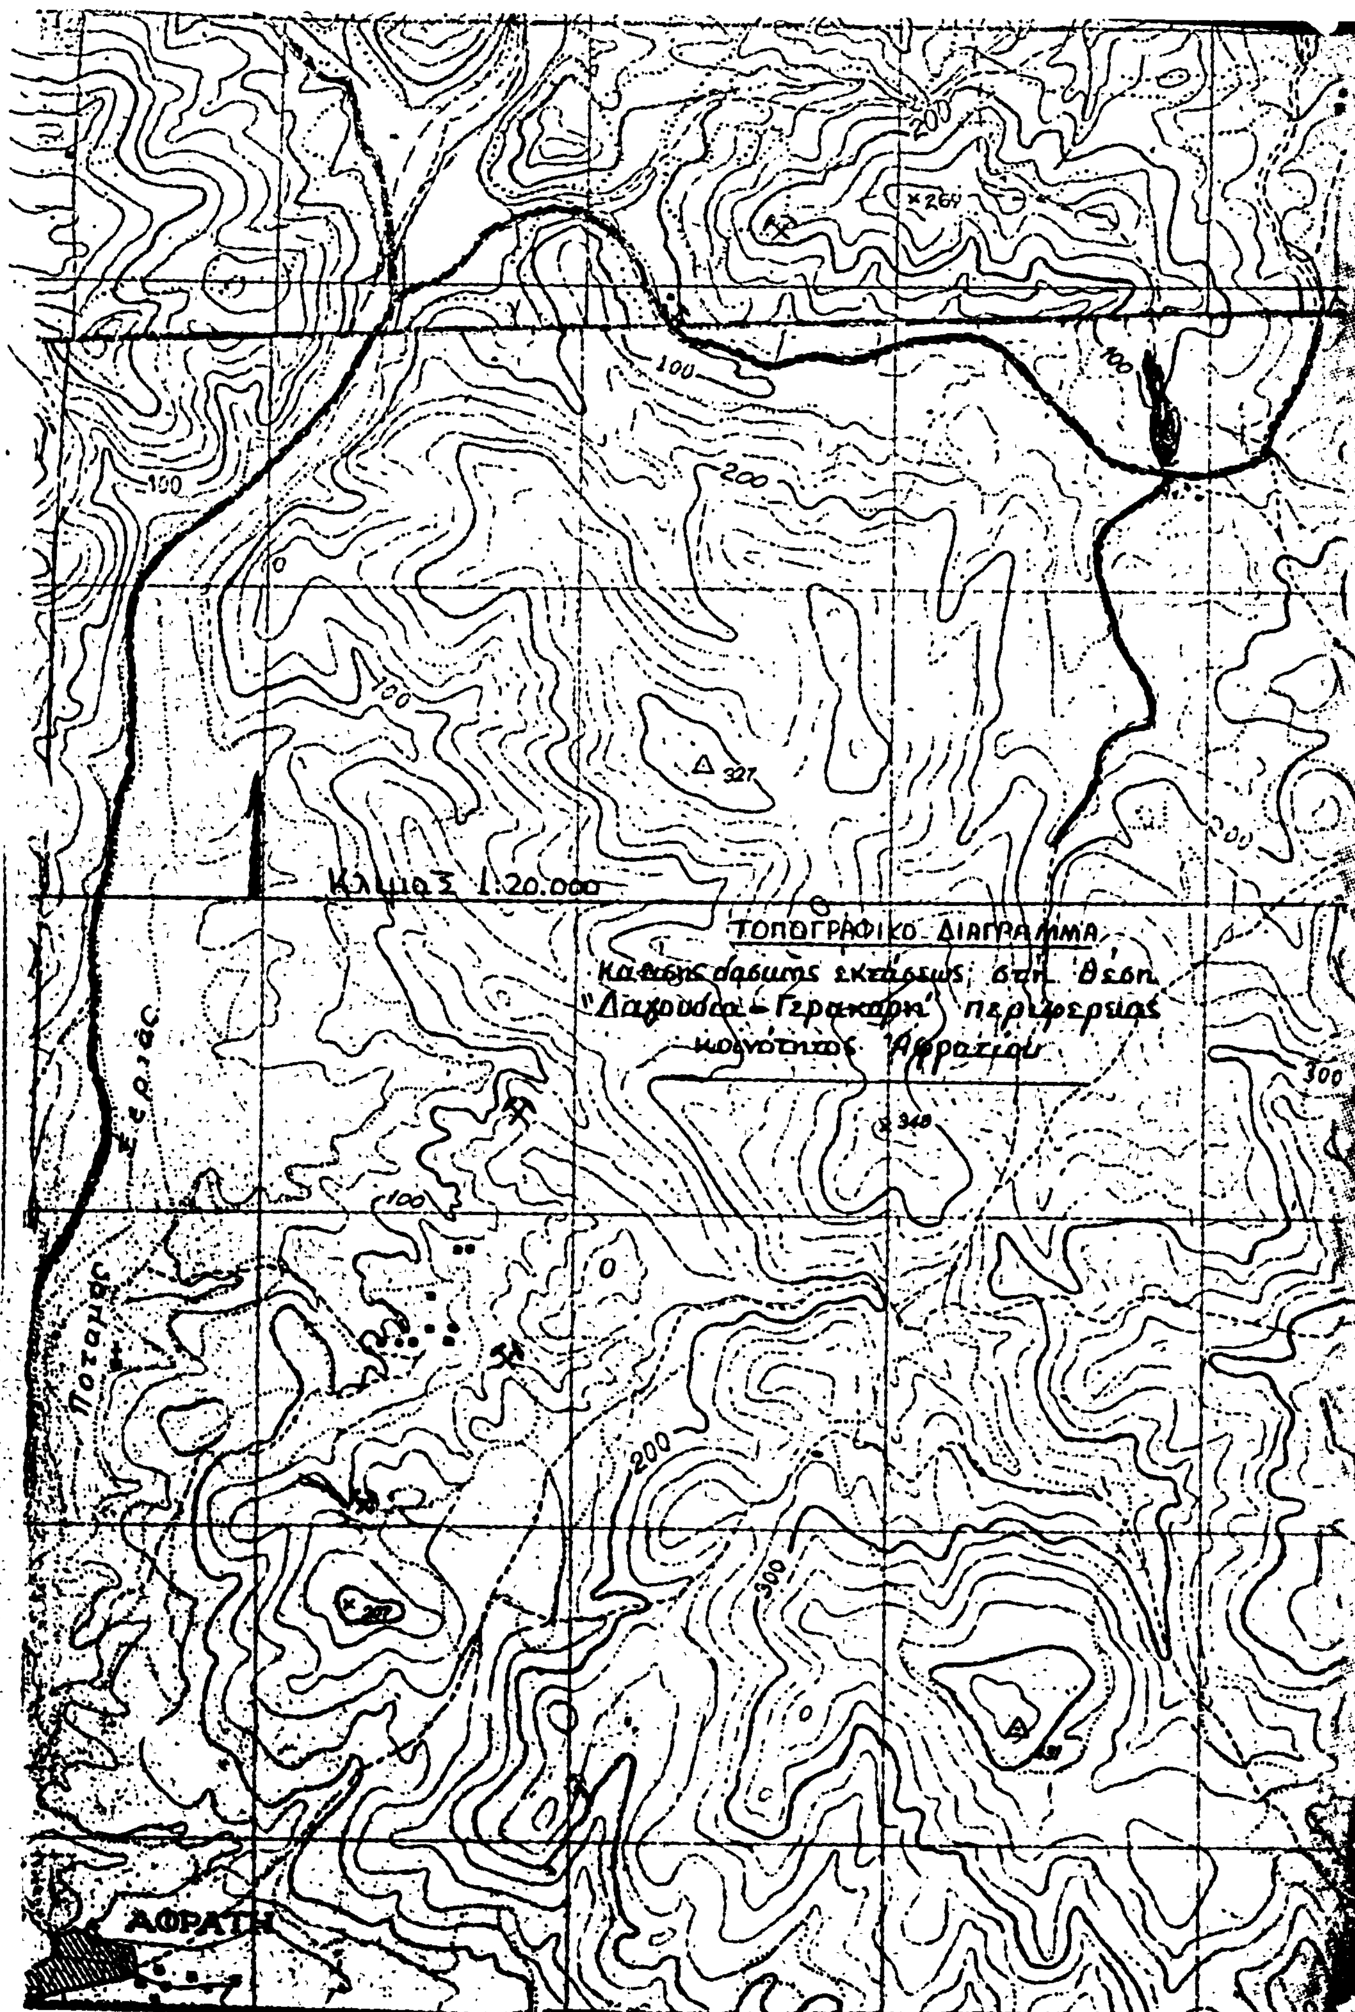
Κλιμαξ 1:20.000
ΤΟΠΟΓΡΑΦΙΚΟ ΔΙΑΓΡΑΜΜΑ
καμένης δασικής εκτάσεως στη θέση
"Λαγούσα - Γερακάρη" περιφερείας
κοινότητος Αφρατίου
Ποταμός Ξεριάς
ΑΦΡΑΤΗ
100
200
300
327
340


ΣΧΕΔΙΑΓΡΑΜΜΑ

καείσης δασικής εκτάσεως στη θέση

"Λαγούδια - Γερακάρη" περιφερείας

κοινότητος Αφρατίου

Έκταση: ΑΒΓΔΕΖΗΘΙΚΛΜΝΞΟΑ= 40,00 στρεμ.

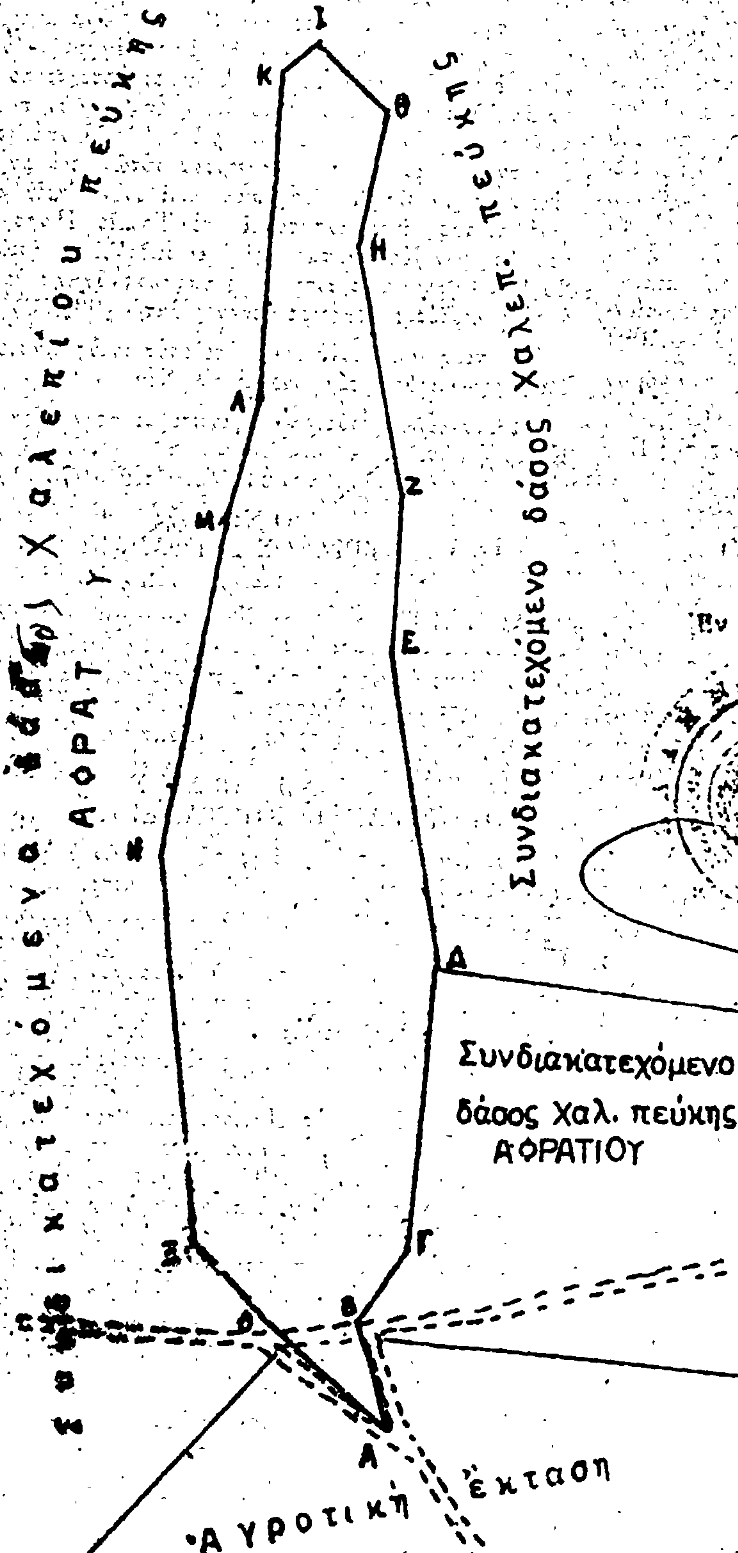



Χαλκίς / / 1978

Ο συντάξας

Αλεξ. Π. Καρνάρας

Δασολόγος με 5° βαθμό

ΑΝΑΚΟΙΝΩΣΕΙΣ

'Αριθ. 913.3/40/3/11572 (2)

Περὶ γνωστοποιήσεως γενομένης παρακαταθέσεως πρὸς ἀποζημίωσιν ἰδιοκτητῶν, λόγῳ ἀναγκαστικῆς ἀπαλλοτριώσεως ἀκινήτων εἰς περιοχὴν Κιλκὶς διὰ Στρατιωτικὰς ἀνάγκας.

Ο ΥΠΟΥΡΓΟΣ ΕΘΝΙΚΗΣ ΑΜΥΝΗΣ

1. Ἔχοντες ὑπ' ὄψιν τὰ ἄρθρα 7 καὶ 8 τοῦ Ν.Δ. 797/71 «περὶ ἀναγκαστικῶν ἀπαλλοτριώσεων», γνωστοποιοῦμεν εἰς ὅσους ἔχουν ἢ διεκδικοῦν δικαιώματα κυριότητος καθὼς καὶ εἰς τοὺς τυχὸν ἐνυποθήκους δανειστὰς καὶ τρίτους γενικῶς διεκδικητὰς ἐπὶ τῆς ἐκτάσεως 10.843 μ2 ἡ ὁποία ἀπηλλοτριώθη δυνάμει τῆς ὑπ' ἀριθμ. 6458/27.11.75 ἀποφάσεως τοῦ Νομάρχου Κιλκὶς διὰ Στρατ. ἀνάγκας, ὅτι ἡ ἀποζημίωσις τὴν ὁποία καθώρισε τὸ Ἐφετεῖον Θεσ/νίκης μὲ τὴν ὑπ' ἀριθμ. 1606/77 ἀπόφασίν του διὰ τὰ ἀκίνητα καὶ τὰ ἐπ' αὐτῶν ὑπερκείμενα, ὅπως ἐμφαίνωνται εἰς τὸ ὑπὸ κλίμακα 1 : 1000/18.12.74 κτηματολογικὸν διάγραμμα συνταχθὲν ὑπὸ τοῦ Λγοῦ (Γ) Γεωργαντᾶ Δημ. καὶ θεωρηθὲν ὑπὸ τῆς ΓΥΣ καὶ εἰς τὸν ἀπὸ 25.11.76 κτηματολογικὸν πίνακα συνταχθέντα ὑπὸ τοῦ μηχανικοῦ Συνοδινοῦ Ἀδαμ. ἔχει κατατεθῆ εἰς τὸ Ταμεῖον Παρακαταθηκῶν καὶ Δανείων καὶ ἔχει ἐκδοθῆ τὸ ὑπ' ἀριθμ. 506411/7.9.78 γραμμάτιον συστάσεως παρακαταθήκης συνολικοῦ ποσοῦ δρχ. ἑνὸς ἑκατομμυρίου τριακοσίων ὀγδοήκοντα ἐννέα χιλιάδων τετρακοσίων ἐννέα (1389,409)

2. Ἡ ἀποζημίωσις αὐτὴ θὰ καταβληθῆ εἰς τοὺς κατὰ νόμον δικαιούχους.

Ἡ παροῦσα δημοσιευθήτω διὰ τῆς Ἐφημερίδος τῆς Κυβερνήσεως.

Ἐν Ἀθήναις, τῇ 16 Ὀκτωβρίου 1978

Ο ΥΠΟΥΡΓΟΣ
ΕΥΑΓΓΕΛΟΣ ΑΒΕΡΩΦ - ΤΟΣΙΤΣΑΣ

'Αριθ. Εφ.229767 (3)

Περὶ ἀνακοινώσεως συμπληρωματικῆς παρακαταθέσεως ἀποζημιώσεως κτημάτων ποὺ ἀπαλλοτριώθηκαν μὲ τὴν Α. 22351/6150/23.8.76 κ.ὑ.ἀ. γιὰ τὴν ἵδρυση τοῦ ἀεροδρομίου Χρυσουπόλεως.

Ο ΝΟΜΑΡΧΗΣ ΚΑΒΑΛΑΣ

Ἔχοντας ὑπόψη τὶς διατάξεις τῶν ἄρθρων 7 καὶ 8 τοῦ Ν.Δ. 797/1971 «περὶ ἀναγκαστικῶν ἀπαλλοτριώσεων», γνωστοποιοῦμε σὲ ὅσους ἔχουν ἢ διεκδικοῦν δικαιώματα κυριότητας στὰ ἀκίνητα ποὺ ἀπαλλοτριώθηκαν ἀναγκαστικὰ μὲ τὴν Α. 22351/6150/28.8.76 κοινὴ ἀπόφαση τῶν Ὑπουργῶν Ἐθνικῆς Ἀμύνης καὶ Οἰκονομικῶν (ΦΕΚ 263/76 Τ.Δ') γιὰ τὴν ἵδρυση τοῦ ἀεροδρομίου Χρυσουπόλεως, καθὼς καὶ τοὺς ἐνυπόθηκους δανειστὲς καὶ γενικὰ τοὺς τρίτους διεκδικητὲς τῶν κτημάτων αὐτῶν, ὅτι γιὰ τὴν ἀποζημίωση τῆς ἐδαφικῆς ἐκτάσεως καὶ τῶν ἐπικειμένων της, ὅπως περιγράφονται στὸ σχετικὸ κτηματολογικὸ πίνακα καὶ ἡ ὁποία ἀποζημίωση καθορίσθηκε μὲ τὴν ὑπ' ἀριθ.10/1977ἀπόφαση τοῦ Μονομελοῦς Πρωτοδικείου Καβάλας, παρακατατέθηκε συμπληρωματικὰ στὸ γραφεῖο Παρακαταθηκῶν Χρυσουπόλεως ποσὸ δραχμῶν δύο ἑκατομμυρίων ὀκτακοσίων τριάκοντα ἓξ χιλιάδων ἐννιακοσίων ἐνενήντα πέντε (2.836.995) μὲ τὸ 19212/11.10.1978 γραμμάτιο συστάσεως Παρακαταθήκης.

Ἡ ἀνωτέρω ἀποζημίωση θὰ ἀποδοθεῖ στὰ πρόσωπα ποὺ ἀναγνωρίσθηκαν δικαιοῦχοι κατὰ τὴ νόμιμη διαδικασία καὶ δὲν ἀποζημιώθηκαν μέχρι τώρα.

Ἡ ἀπόφαση αὐτὴ νὰ δημοσιευθεῖ στὴν Ἐφημερίδα τῆς Κυβερνήσεως.

Καβάλα, 17 Ὀκτωβρίου 1978

Ὁ Νομάρχης
ΔΗΜ. ΚΙΟΥΡΚΤΣΗΣ

'Αριθ. 14029 (4)

Περὶ εἰδοποιήσεως συμπληρωματικῆς παρακαταθέσεως ἀποζημιώσεως ἀπαλλοτριωθέντων ἀκινήτων γιὰ τὴν βελτίωση τῆς Ἐθνικῆς ὁδοῦ Τριπόλεως — Καλαμάτας, τμήματος Ἀσπροχώματος χ.θ. 83+900 ἕως κόμβος Ἀσπροχώματος χ.θ. 84+557, στὸ Ν. Μεσσηνίας.

Ο ΝΟΜΑΡΧΗΣ ΜΕΣΣΗΝΙΑΣ

Σύμφωνα μὲ τὶς διατάξεις τῶν ἄρθρων 7 καὶ 8 τοῦ Ν.Δ. 797/71 «περὶ ἀναγκαστικῶν ἀπαλλοτριώσεων» πληροφοροῦμε ὅλους ὅσους α) ἔχουν δικαίωμα κυριότητος στὰ ἀκίνητα ποὺ ἀπαλλοτριώθηκαν μὲ τὴν ἀριθ. Ν. 137/12.6.76 ἀπόφαση τοῦ Νομάρχη Ν. Μεσσηνίας (ΦΕΚ 191/30.6.76. τ. Δ') γιὰ τὴ βελτίωση τῆς Ἐθνικῆς ὁδοῦ Τριπόλεως — Καλαμάτας, τμήματος Ἀσπροχώματος χ.θ. 83+900 ἕως κόμβος Ἀσπροχώματος χ.θ. 84+557 καὶ β) ἔχουν ἐγγράψει ὑποθήκη ἢ ἔχουν ἐπιβάλλει κατάσχεση ἢ μὲ ὁποιοδήποτε τρόπο διεκδικοῦν τὰ ἀπαλλοτριωθέντα ἀκίνητα ὅτι ἡ ἀποζημίωση ποὺ καθόρισε τὸ Ἐφετεῖο Ναυπλίου μὲ τὴν ἀριθ. 214/78 ἀπόφασή του γιὰ ὅλα τὰ ἀκίνητα καὶ τὰ ὑπερκείμενα αὐτῶν, ποὺ φαίνονται στὸ οἰκεῖο κτηματολογικὸ διάγραμμα καὶ στὸν οἰκεῖο κτηματολογικὸ πίνακα, ἔχει κατατεθεῖ στὸ Ταμεῖο Παρακαταθηκῶν καὶ Δανείων Καλαμάτας καὶ ἔχει ἐκδοθεῖ τὸ ἀριθ. 24660/26.9.78 γραμμάτιο συστάσεως παρακαταθήκης ἀπὸ ἐνενήντα ὀκτὼ χιλιάδες ἑπτακόσιες πενήντα ὀκτὼ (98.758) δρχ.

Ἡ ἀποζημίωση αὐτὴ εἶναι ἀποδοτέα στοὺς δικαιούχους, ποὺ θὰ ἀναγνωρισθοῦν σύμφωνα μὲ τὸν Νόμο.

Ἡ ἀνακοίνωση αὐτὴ νὰ δημοσιευθεῖ στὴν Ἐφημερίδα τῆς Κυβερνήσεως.

Καλαμάτα, 23 Ὀκτωβρίου 1978

Ὁ Νομάρχης
ΚΥΡΙΑΚΟΣ ΣΤΕΦΑΝΑΚΟΣ

'Αριθ. 2193 (5)

Περὶ εἰδοποιήσεως γιὰ τὴν παρακατάθεση ἀποζημιώσεως ἀπὸ ἀναγκαστικὴ ἀπαλλοτρίωση γιὰ τὴν κατασκευὴ τῆς ἐπαρχιακῆς ὁδοῦ 12 Ἀηδόνος — Παλαιοχωρίου Ν. Τρικάλων.

Ο ΠΡΟΕΔΡΟΣ ΤΟΥ ΝΟΜΑΡΧΙΑΚΟΥ ΤΑΜΕΙΟΥ ΤΡΙΚΑΛΩΝ

Σύμφωνα μὲ τὶς διατάξεις τῶν ἄρθρων 7 καὶ 8 τοῦ Ν.Δ. 797/1971 «περὶ ἀναγκαστικῶν ἀπαλλοτριώσεων», πληροφοροῦμε ὅλους ὅσους: α) ἔχουν δικαιώματα κυριότητας ἢ ἄλλα ἐμπράγματα δικαιώματα στὰ ἀκίνητα ποὺ ἀπαλλοτριώθηκαν μὲ τὴ 523/1977 ἀπόφαση τοῦ Νομάρχου Τρικάλων (ΦΕΚ 15/77, τ. Δ') γιὰ τὴν κατασκευὴ τῆς ἐπαρχιακῆς ὁδοῦ 12 Ἀηδόνος — Παλαιοχωρίου καὶ β) ἔχουν ἐγγράψει ὑποθήκη ἢ ἔχουν ἐπιβάλει κατάσχεση ἢ μὲ ὁποιονδήποτε τρόπο διεκδικοῦν τὰ ἀκίνητα ποὺ ἀπαλλοτριώθηκαν ὅτι ἡ ἀποζημίωση, ποὺ καθόρισε τὸ Μονομελὲς Πρωτοδικεῖο Τρικάλων, μὲ τὴν ἀπόφασή του γιὰ ὅλα τὰ ἀκίνητα καὶ τὰ ὑπερκείμενα αὐτῶν, ποὺ ἐμφαίνονται στὸ ἀπὸ 9.2.1976 κτηματολογικὸ διάγραμμα καὶ στὸν σχετικὸ κτηματολογικὸ πίνακα ποὺ συνέταξε ὁ ἐργοδηγὸς Βασίλειος Κελεπούρης καὶ θεώρησε ἡ ἁρμόδια Ὑπηρεσία τῆς Δ/νσεως Τεχνικῶν Ὑπηρεσιῶν Ν. Τρικάλων, ἔχει κατατεθεῖ στὸ Ταμεῖο Παρακαταθηκῶν καὶ Δανείων ἔχει ἐκδοθεῖ τὸ 4009/13.10.1978 γραμμάτιο συστάσεως παρακαταθήκης τοῦ Γραφείου Καλαμπάκας γιὰ πενήντα ἑπτὰ χιλιάδες ἐννεακόσιες δραχμὰς (57.900).

Ἡ ἀποζημίωση αὐτὴ εἶναι ἀποδοτέα στοὺς δικαιούχους ποὺ θὰ ἀναγνωρισθοῦν σύμφωνα μὲ τὸ νόμο.

Ἡ ἀνακοίνωση αὐτὴ νὰ δημοσιευθεῖ στὴν Ἐφημερίδα τῆς Κυβερνήσεως.

Τρίκαλα, 23 Ὀκτωβρίου 1978

Ὁ Πρόεδρος
Γ. ΧΑΡΑΛΑΜΠΟΠΟΥΛΟΣ

ΠΟΛΕΟΔΟΜΙΑ

ΑΠΟΦΑΣΕΙΣ

Ἀριθ. ΤΥ16023/6448 (6)

Περὶ ἀναθεωρήσεως τῶν ὁρίων τοῦ οἰκισμοῦ ΧΑΤΖΗ, Ν. Μεσσηνίας.

Ο ΝΟΜΑΡΧΗΣ ΜΕΣΣΗΝΙΑΣ

Ἔχοντας ὑπόψη:

1) Τὸ ἀπὸ 17.7.23 Ν. Δ/γμα «περὶ σχεδίων πόλεων καὶ κωμῶν καὶ συνοικισμῶν τοῦ Κράτους καὶ οἰκοδομῆς αὐτῶν».

2) Τὸ ἀπὸ 3.11.28 Ν. Δ/γμα «περὶ σχεδίων τῶν ἐν ταῖς πόλεσι ἀνεγειρομένων οἰκοδομῶν (ΦΕΚ 229) καὶ τὶς μεταγενέστερές του τροποποιήσεις».

3) Τὸ 194/1969 Π. Δ/γμα «περὶ τροποποιήσεως πολεοδομικῶν τινῶν, διατάξεων» (ΦΕΚ 103).

4) Τὴν Ε35400/6.12.1975 ἀπόφαση τοῦ Ὑπουργ. Δημ. Ἔργων Ὑπηρεσία Οἰκισμοῦ «περὶ τοῦ τρόπου καθορισμοῦ ὁρίων οἰκισμοῦ πρὸ τοῦ 1923 στερουμένου σχεδίου ρυμοτομίας».

5) Τὴν ἀπὸ 18.2.1978 ἔκθεση τῆς ἐπιτροπῆς καθορισμοῦ τῶν περιμετρικῶν ὁρίων τοῦ οἰκισμοῦ ΧΑΤΖΗ καὶ τὸ σκαρίφημα τοῦ οἰκισμοῦ τούτου μὲ τὴν ὁποία καθορίζονται τὰ ὅριά του.

6) Ὅτι ὑπὸ τῶν μελῶν τῆς ἐπιτροπῆς προτείνεται ὁ καθορισμὸς τῶν περιμετρικῶν ὁρίων τοῦ οἰκισμοῦ ΧΑΤΖΗ, ὅπως παρουσιάζονται στὸ συνημμένο τοπογραφικὸ σκαρίφημα θεωρημένο ἀπὸ τὴ Δ/νση Τεχν. Ὑπηρεσιῶν, ἤτοι τὰ περικλειόμενα ἀπὸ τὰ σημεῖα Α.Β.Γ......Ο.Π.Ρ.

7) Τὸ 331/21.6.78 ἔγγραφο Κοινότητας ΧΑΤΖΗ μὲ τὸ ὁποῖο ἀναφέρει ὅτι δὲν ὑποβλήθηκαν ἐνστάσεις.

8) Τὶς 5841—6097—6150 καὶ 6149 ἐνστάσεις τῶν κατοίκων ποὺ ὑποβλήθηκαν σὲ μᾶς.

9) Τὴν Π9/7.9.78 (θέμα 3ο) σύμφωνη γνωμοδότηση τοῦ Γενικοῦ Νομ/κοῦ Συμβουλίου Δημ. Ἔργων — Τμῆμα Νομοῦ Μεσσηνίας μὲ τὴν ὁποία γίνονται δεκτὰ τὰ περιμετρικὰ ὅρια τοῦ οἰκισμοῦ ΧΑΤΖΗ, ὅπως καθορίστηκαν τὰ ὅρια ἀπὸ τὴν ἐπιτροπὴ μὲ τὴν ἀπὸ 18.2.1978 ἔκθεσή της, ἀποφασίζουμε:

Κυρώνουμε τὴν ἀπὸ 18.2.78 ἔκθεση καὶ τὸ διάγραμμα στὸ ὁποῖο αὐτὴ ἀναφέρεται.

Ἡ ἀπόφαση αὐτὴ νὰ δημοσιευθεῖ στὴν Ἐφημερίδα τῆς Κυβερνήσεως.

Καλαμάτα, 11 Ὀκτωβρίου 1978

Ὁ Νομάρχης
ΚΥΡ. ΣΤΕΦΑΝΑΚΟΣ

ΕΚΘΕΣΗ

Γιὰ τὴν ἀναθεώρηση τῶν ὁρίων τοῦ οἰκισμοῦ Χατζῆ—Πυλίας τῆς Κοινότητος Χατζῆ σύμφωνα μὲ τὴν 35400/6.12.1975 ἀπόφαση τῆς Ὑπηρεσίας Οἰκισμοῦ τοῦ Ὑπουργ. Δημ. Ἔργων Δ/νση Ε3/εγ «περὶ τοῦ τρόπου καθορισμοῦ τῶν ὁρίων οἰκισμῶν πρὸ τοῦ 1923 τῶν στερουμένων σχεδίου ρυμοτομίας».

Ἡ Ἐπιτροπὴ ποὺ συγκροτήθηκε μὲ τὴν 12104/8047/30.11.1977 ἀπόφαση τοῦ Νομάρχη Μεσσηνίας ἀπὸ τοὺς 1) Ἀθαν. Κατσαφάρα, Πολιτ. Μηχανικό, 2) Ἀθαν. Θεοδωρόπουλο ἐργοδηγὸ Δ.Ε. καὶ 3) Πρόεδρο τῆς Κοινότητος Χατζῆ. πῆγε σήμερα στὶς 17.2.1978 στὴν περιοχὴ αὐτὴ καὶ ἀφοῦ ἔλαβε ὑπόψη της:

1) Τὴν 35400/6.12.1975 ἀπόφαση τοῦ Ὑπουργοῦ Δημ. Ἔργων, περὶ τοῦ τρόπου καθορισμοῦ τῶν ὁρίων οἰκισμῶν στερουμένων σχεδίου ρυμοτομίας καὶ ὑφισταμένων πρὸ τοῦ ἔτους 1923 (ΦΕΚ 10Δ/12.1.76).

2) Τὴν 1234/859/31.1.1972 ἀναφορὰ τῆς Δ/νσεως Τεχν. Ὑπηρ. Ν. Μεσσηνίας πρὸς τὸ Υ.Δ.Ε. (Ὑπηρεσία Οἰκισμοῦ) μὲ τὴν ὁποία ὑποβλήθηκε ἔκθεση καὶ διάγραμμα καθορίζοντας τὰ περιμετρικὰ ὅρια τοῦ οἰκισμοῦ.

3) Τὸ 768/2.11.1977 ἔγγραφο τῆς Κοινότητος Χατζῆ, περὶ ἐπεκτάσεως τῶν περιμετρικῶν ὁρίων τοῦ οἰκισμοῦ, ἀποφασίζει ὁμοφώνως:

Καθορίζει τὰ νέα ὅρια τοῦ οἰκισμοῦ Χατζῆ Πυλίας, ὅπως ἐμφαίνονται στὸ σχεδιάγραμμα ποὺ συνοδεύει τὴν ἔκθεση μὲ τὴν κόκκινη διακεκομμένη γραμμὴ ποὺ ὁρίζεται ἀπὸ τὶς κορυφὲς παλαιῶν σπιτιῶν μὲ τὰ γράμματα Α—Β—Γ—Δ—Ε—Ζ—Η—Θ—Ι—Κ—Λ—Μ—Ν—Ξ—Ο—Π—Ρ—Α.

Α Ἐκκλησία
Β Θεόδ. Μαρκόπουλος
Γ Διον. Μαρκόπουλος
Δ Γεώργ. Μαρκόπουλος
Ε Μιχ. Μαρκόπουλος
Ζ Ἀντ. Μαρκόπουλος
Η Βασιλ. Διονυσόπουλος
Θ Ἰωάν. Βασιλόπουλος
Ι Νέον Γυμνάσιον
Κ Κων. Καρβέλας
Λ Ἅγιος Γεώργιος
Μ Χαράλ. Πέππας
Ν Σωτ. Καρβέλας
Ξ Ἠλίας Ἀλεξόπουλος
Ο Πανάγ. Καρβέλας
Π Ἀθαν. Καμπούρης
Ρ Στυλ. Δημόπουλος

Καλαμάτα, 18 Φεβρουαρίου 1978

Ἡ Ἐπιτροπὴ
ΑΘΑΝ. ΚΑΤΣΑΦΑΡΑΣ. ΑΘΑΝ. ΘΕΟΔΩΡΟΠΟΥΛΟΣ
ΠΡΟΕΔΡΟΣ ΚΟΙΝΟΤΗΤΟΣ
(ὑπογραφή)

ΣΚΑΡΙΦΗΜ
ΕΜΦΑΙΝΟΝ ΤΑ ΟΡΙΑ ΤΟ
"ΧΑΤΖΗ-ΠΥΛΙΑ

ΥΠΟΜΝΗΜΑ

1/ Τά όρια τοῦ οἰκισμοῦ δηλοῦνται διά τῆς κόκκινης διακεκομμένης γραμμῆς Α-Β-Γ- . . . Π-Ρ-Α

2/ Τά όρια τοῦ κεντρικοῦ τμήματος τοῦ οἰκισμοῦ καθορίζονται διά τῆς περιμετρικῆς γραμμῆς πού ορίζονται ιδιοκτησίαι Γ. Κοπάνα - Χ. Μαρκοπούλου - Ν. Κορμάλη - Δ. Γιαννόρη, Ι. Γιαννόρη - Δικ. Συνεδρίου - Κ. Βασιλάκη - Αθαν. Κορφιάτη κλ. εἰς βάθος ἀπ' αὐτῶν 30,00 μ.

ΕΠΕΘΕΩΡΗΘΗ

Βασ. Διονυσόπουλος Θ
Ιερά Βασιλόπουλ
Η
Ζ
Η. Μαρκόπουλος
Ε
Νικ. Μαρκόπουλος
Δ
Γεωρ. Μαρκόπουλος
Γ
Διον. Μαρκόπουλος
Β
Θ. Μαρκόπουλος
Α
πρός Βλαχόπουλον
Σταυρόπουλος
Ρ
Π
Διον. Καλόπουλος
Αθ. Καρδ
Ο

Άγιος Γεώργιος

Α

ΟΙΚΙΣΜΟΥ

Γυμνάσιον

Ι

πρὸς Καλαμάτα

Η

ΠΛΑΤΕΙΑ

Ν

Ξ

ὁδοῦ Καλαμάτα - Βλαχόπουλον

παραλλαγή

Ηλίας Αλεξόπουλος

Καλαμάτα τῇ 13-2-1978

Η Επιτροπή

1) Αθαν. Κατσαφάρος

2) Αθαν. Θεοδωρόπουλος

3) Πρόεδρος Κοινότητος

ΑΝΑΚΟΙΝΩΣΕΙΣ

(7)

Περὶ τῆς γενομένης παρακαταθέσεως ἀποζημιώσεως, λόγω προσκυρώσεως τμήματος οἰκοπέδου στὴν Ἱεράπετρα.

Περίληψις συστάσεως παρακαταθήκης ὡς τὸ ὑπ' ἀριθμ. 3561/11.10.78 γραμμάτιον τοῦ γραφείου παρακαταθηκῶν Ἱεραπέτρας.

Καταθέται: 1) Ἐμμανουὴλ Ἰωάννου Μαστοράκης καὶ 2) Μαρία σύζυγος Ἀθανασίου Ἀναστασίου τὸ γένος Ἰωάννου Μαστοράκη.

Δικαιοῦχοι: Αἱ ἰδιοκτησίαι 1) XIII διὰ ποσὸν δραχμῶν 25.400, 2) XII διὰ ποσὸν δραχμῶν 26.000, 3) XI διὰ ποσὸν δραχμῶν 5.750 ὡς καθορίζονται αὗται διὰ τῆς ὑπ' ἀριθ. 9/1971 πράξεως προσκυρώσεως καὶ ἀναλογισμοῦ Δ.Τ.Υ. Λασιθίου καὶ τῆς ὑπ' ἀριθ. 187/1976 ὁριστικῆς ἀποφάσεως τοῦ Μονομελοῦς Πρωτοδικείου Λασιθίου, καθορίσαντος τὴν τιμὴν μονάδος.

Ἐν Ἱεραπέτρᾳ τῇ 21 Ὀκτωβρίου 1978

Ὁ Πληρεξούσιος Δικηγόρος
ΙΩΑΝΝΗΣ Ε. ΚΑΛΑΪΤΖΑΚΗΣ

(Ἀριθ. τριπλ. Δημοσίου Ταμ. Ἱεράπετρας 13336/1978)

ΑΠΟ ΤΟ ΕΘΝΙΚΟ ΤΥΠΟΓΡΑΦΕΙΟ